


СТРОИТЕЛЬСТВО МНОГОФУНКЦИОНАЛЬНОГО СПОРТИВНОГО КОМПЛЕКСА В Г. ДРОГИЧИНЕ



Генеральный план

Ситуационная схема

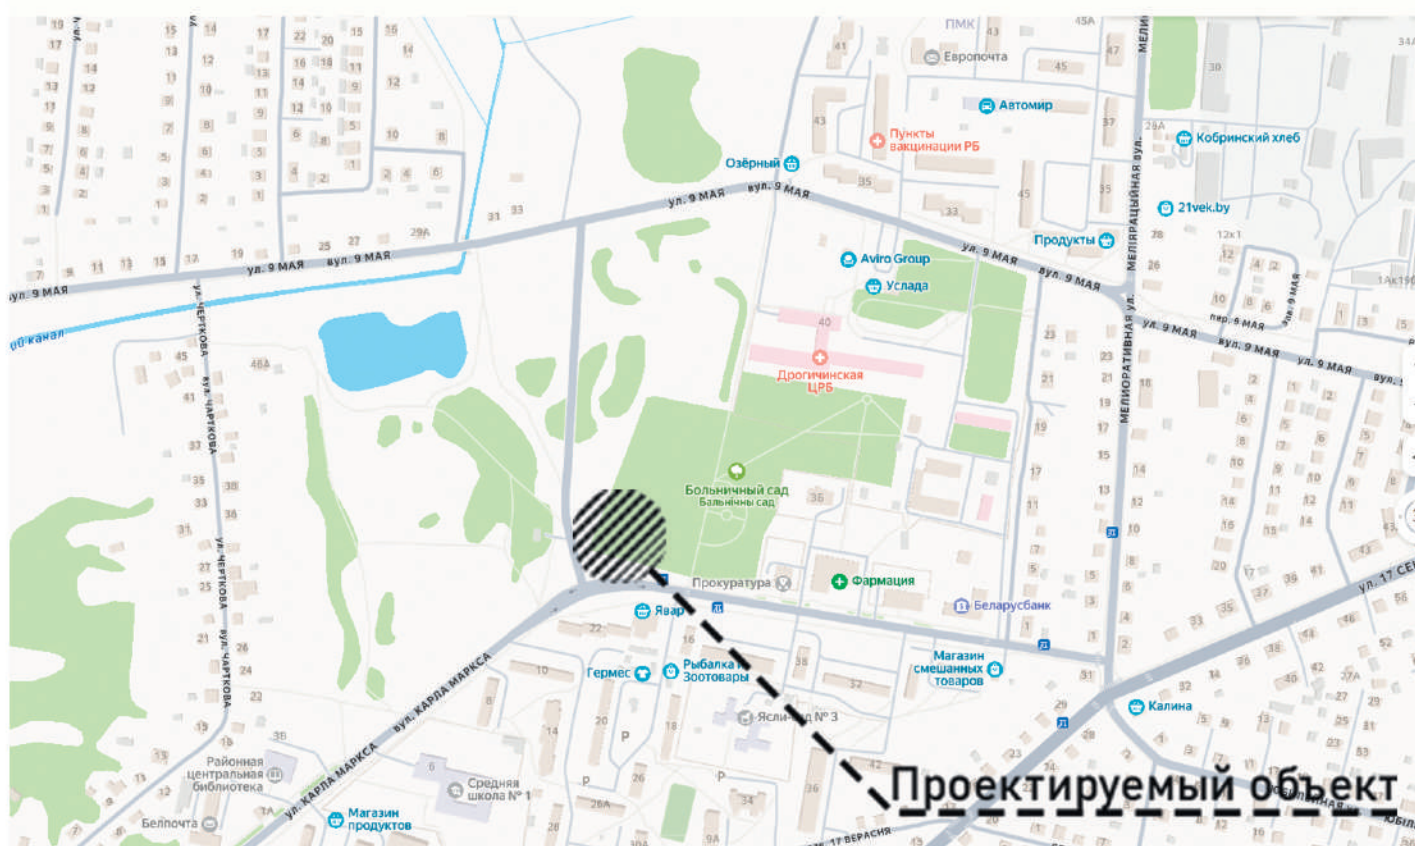

Выкопировка из генерального плана г. Дрогичин




Ведомость жилых и общественных зданий и сооружений


№ п/п	Наименование и обозначение	Этажность	Количество		Площадь, м²		Строительный объем, м³	
			зданий	зданий	зданий	зданий	зданий	зданий
1	Многофункциональный спортивный комплекс (арена)	1	1	-	-	-	-	-
2	Магазин (суш.)	1	1	-	-	-	-	-
3	Многоквартирный жилой дом (суш.)	1	1	-	-	-	-	-
4	КНС (суш.)	1	1	-	-	-	-	-
5	ТП (суш.)	1	1	-	-	-	-	-
6	ТП (проектир.)	1	1	-	-	-	-	-

Экспликация площадок

Поз.	Показатели	Тип	Количество, шт.
П1	Парковка на 21 м/мест	-	1
П2	Парковка на 16 м/мест	-	1
П3	Парковка на 12 м/мест	-	1
П6	Площадка посадки-высадки	-	1
ПТ	Площадка для тренажеров	-	1
ХП	Площадка для мусоросборников	-	1

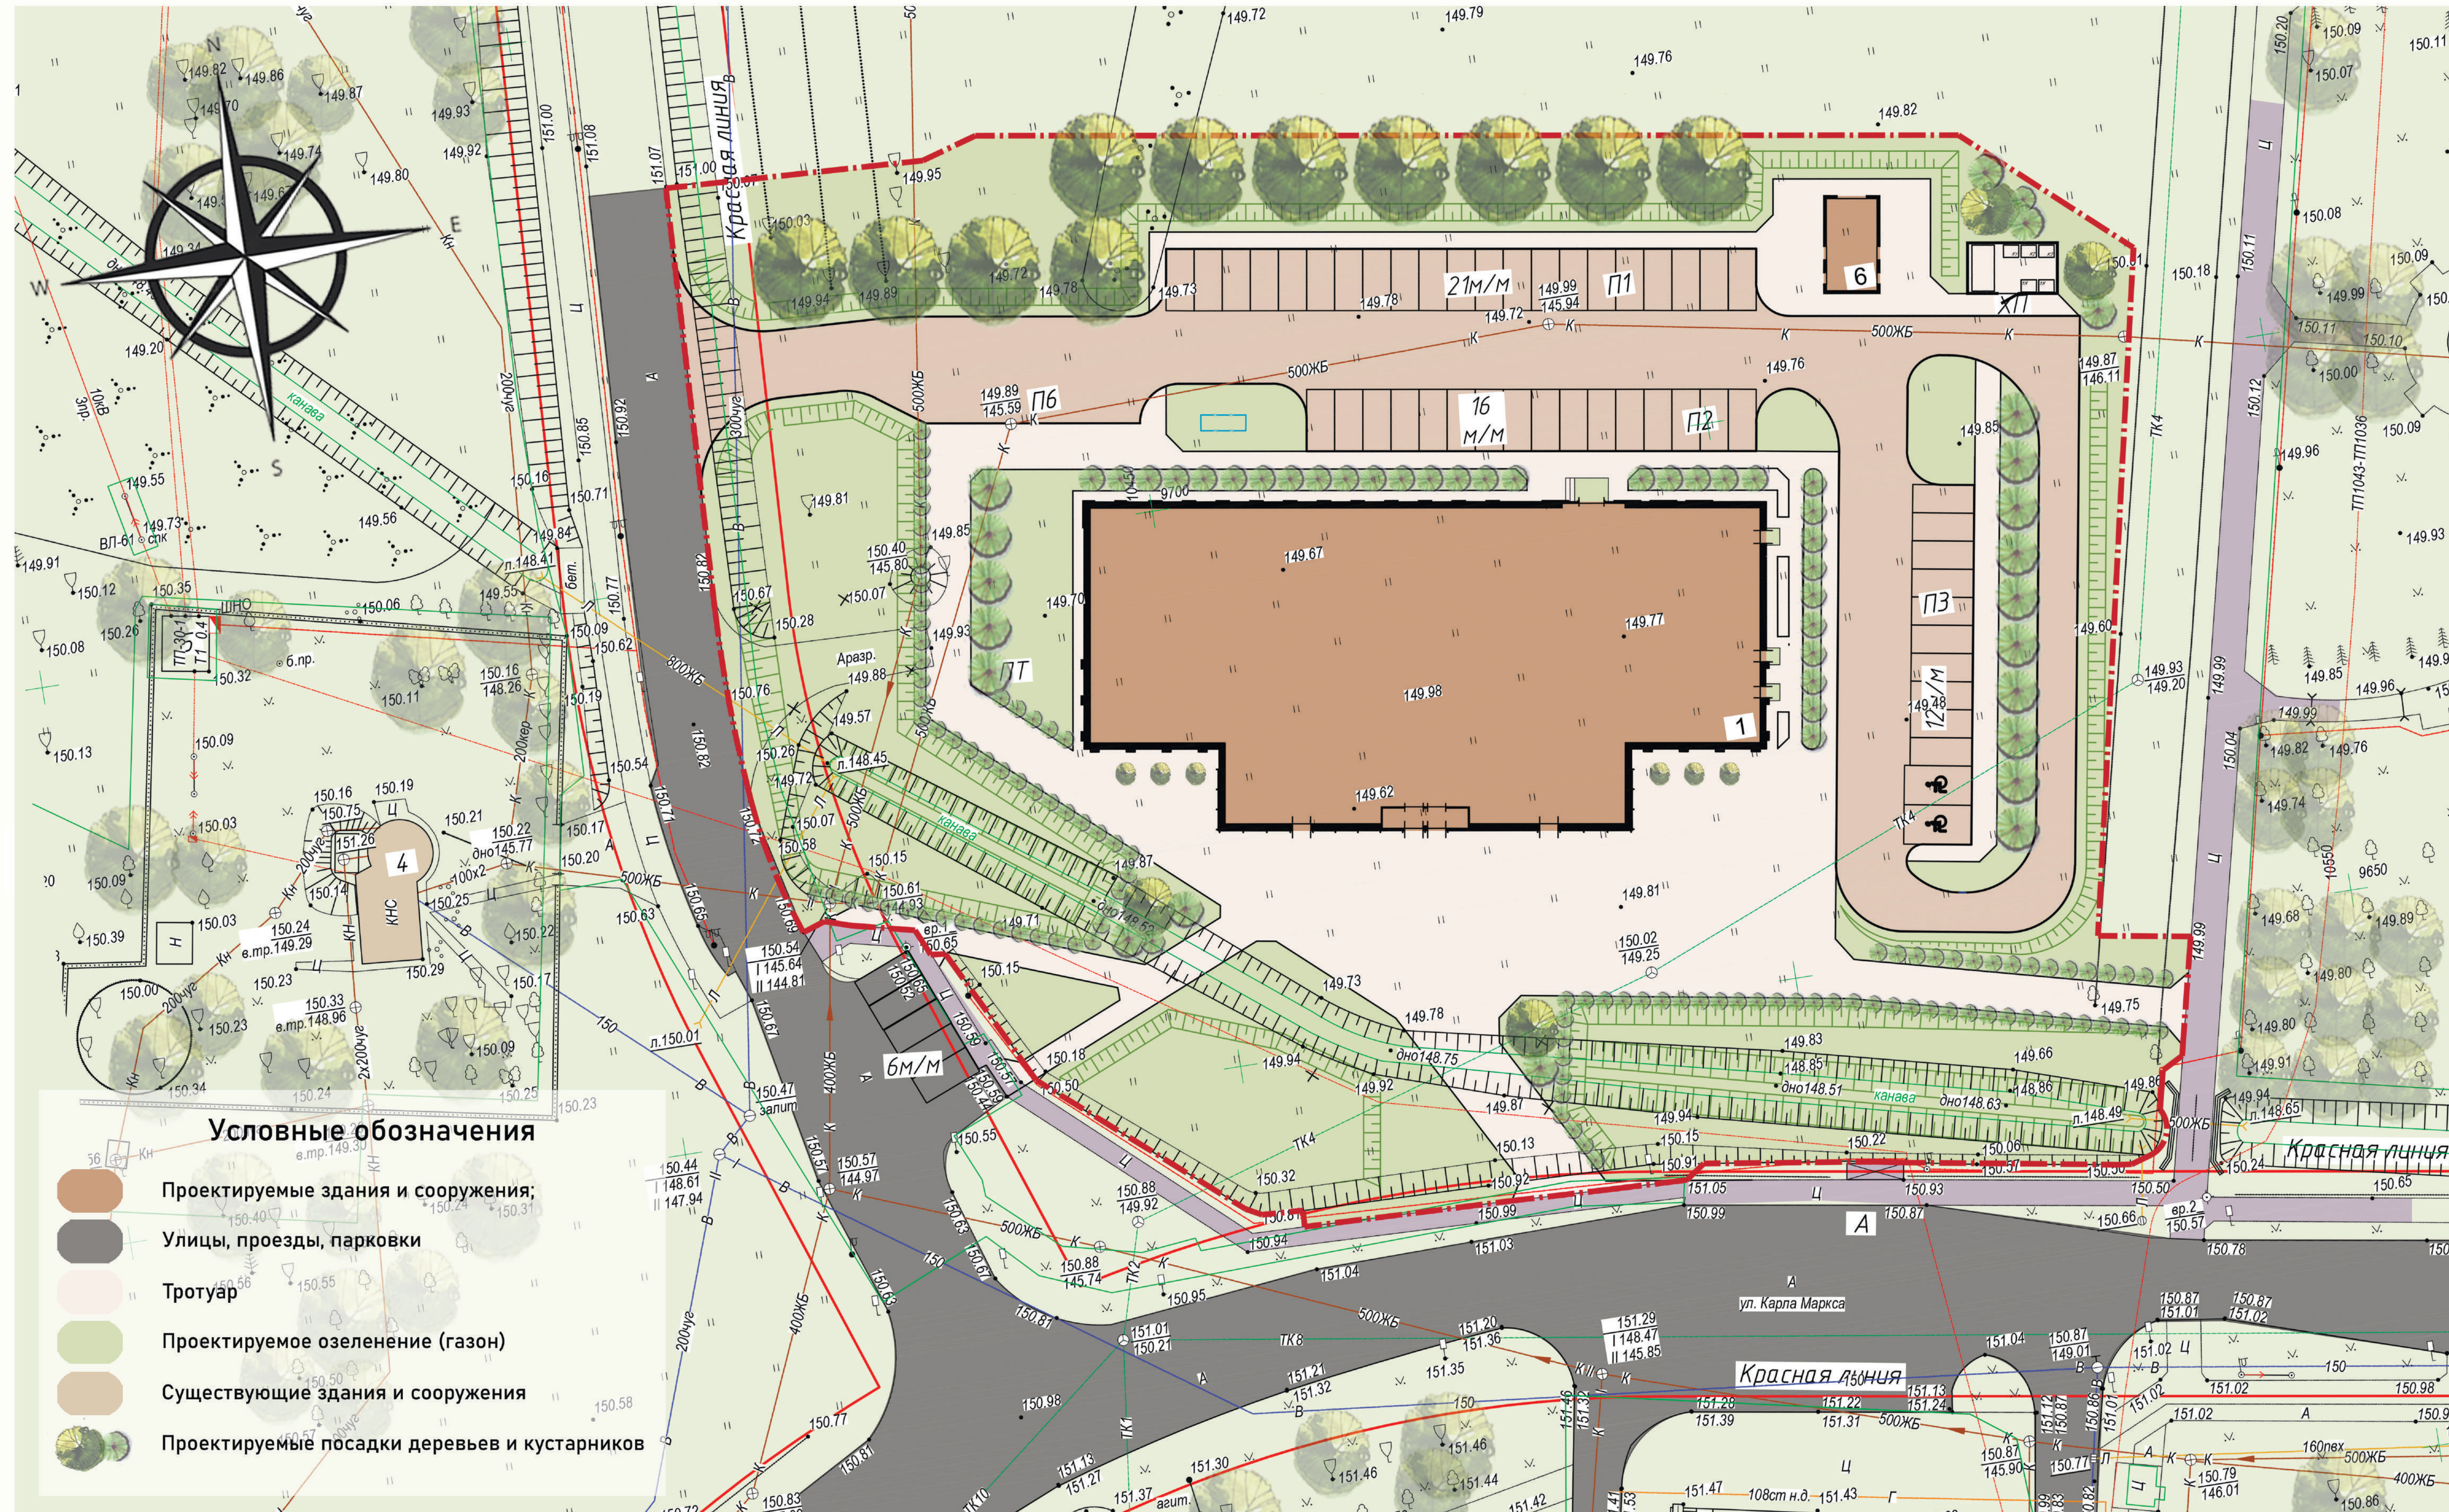


План 1 этажа

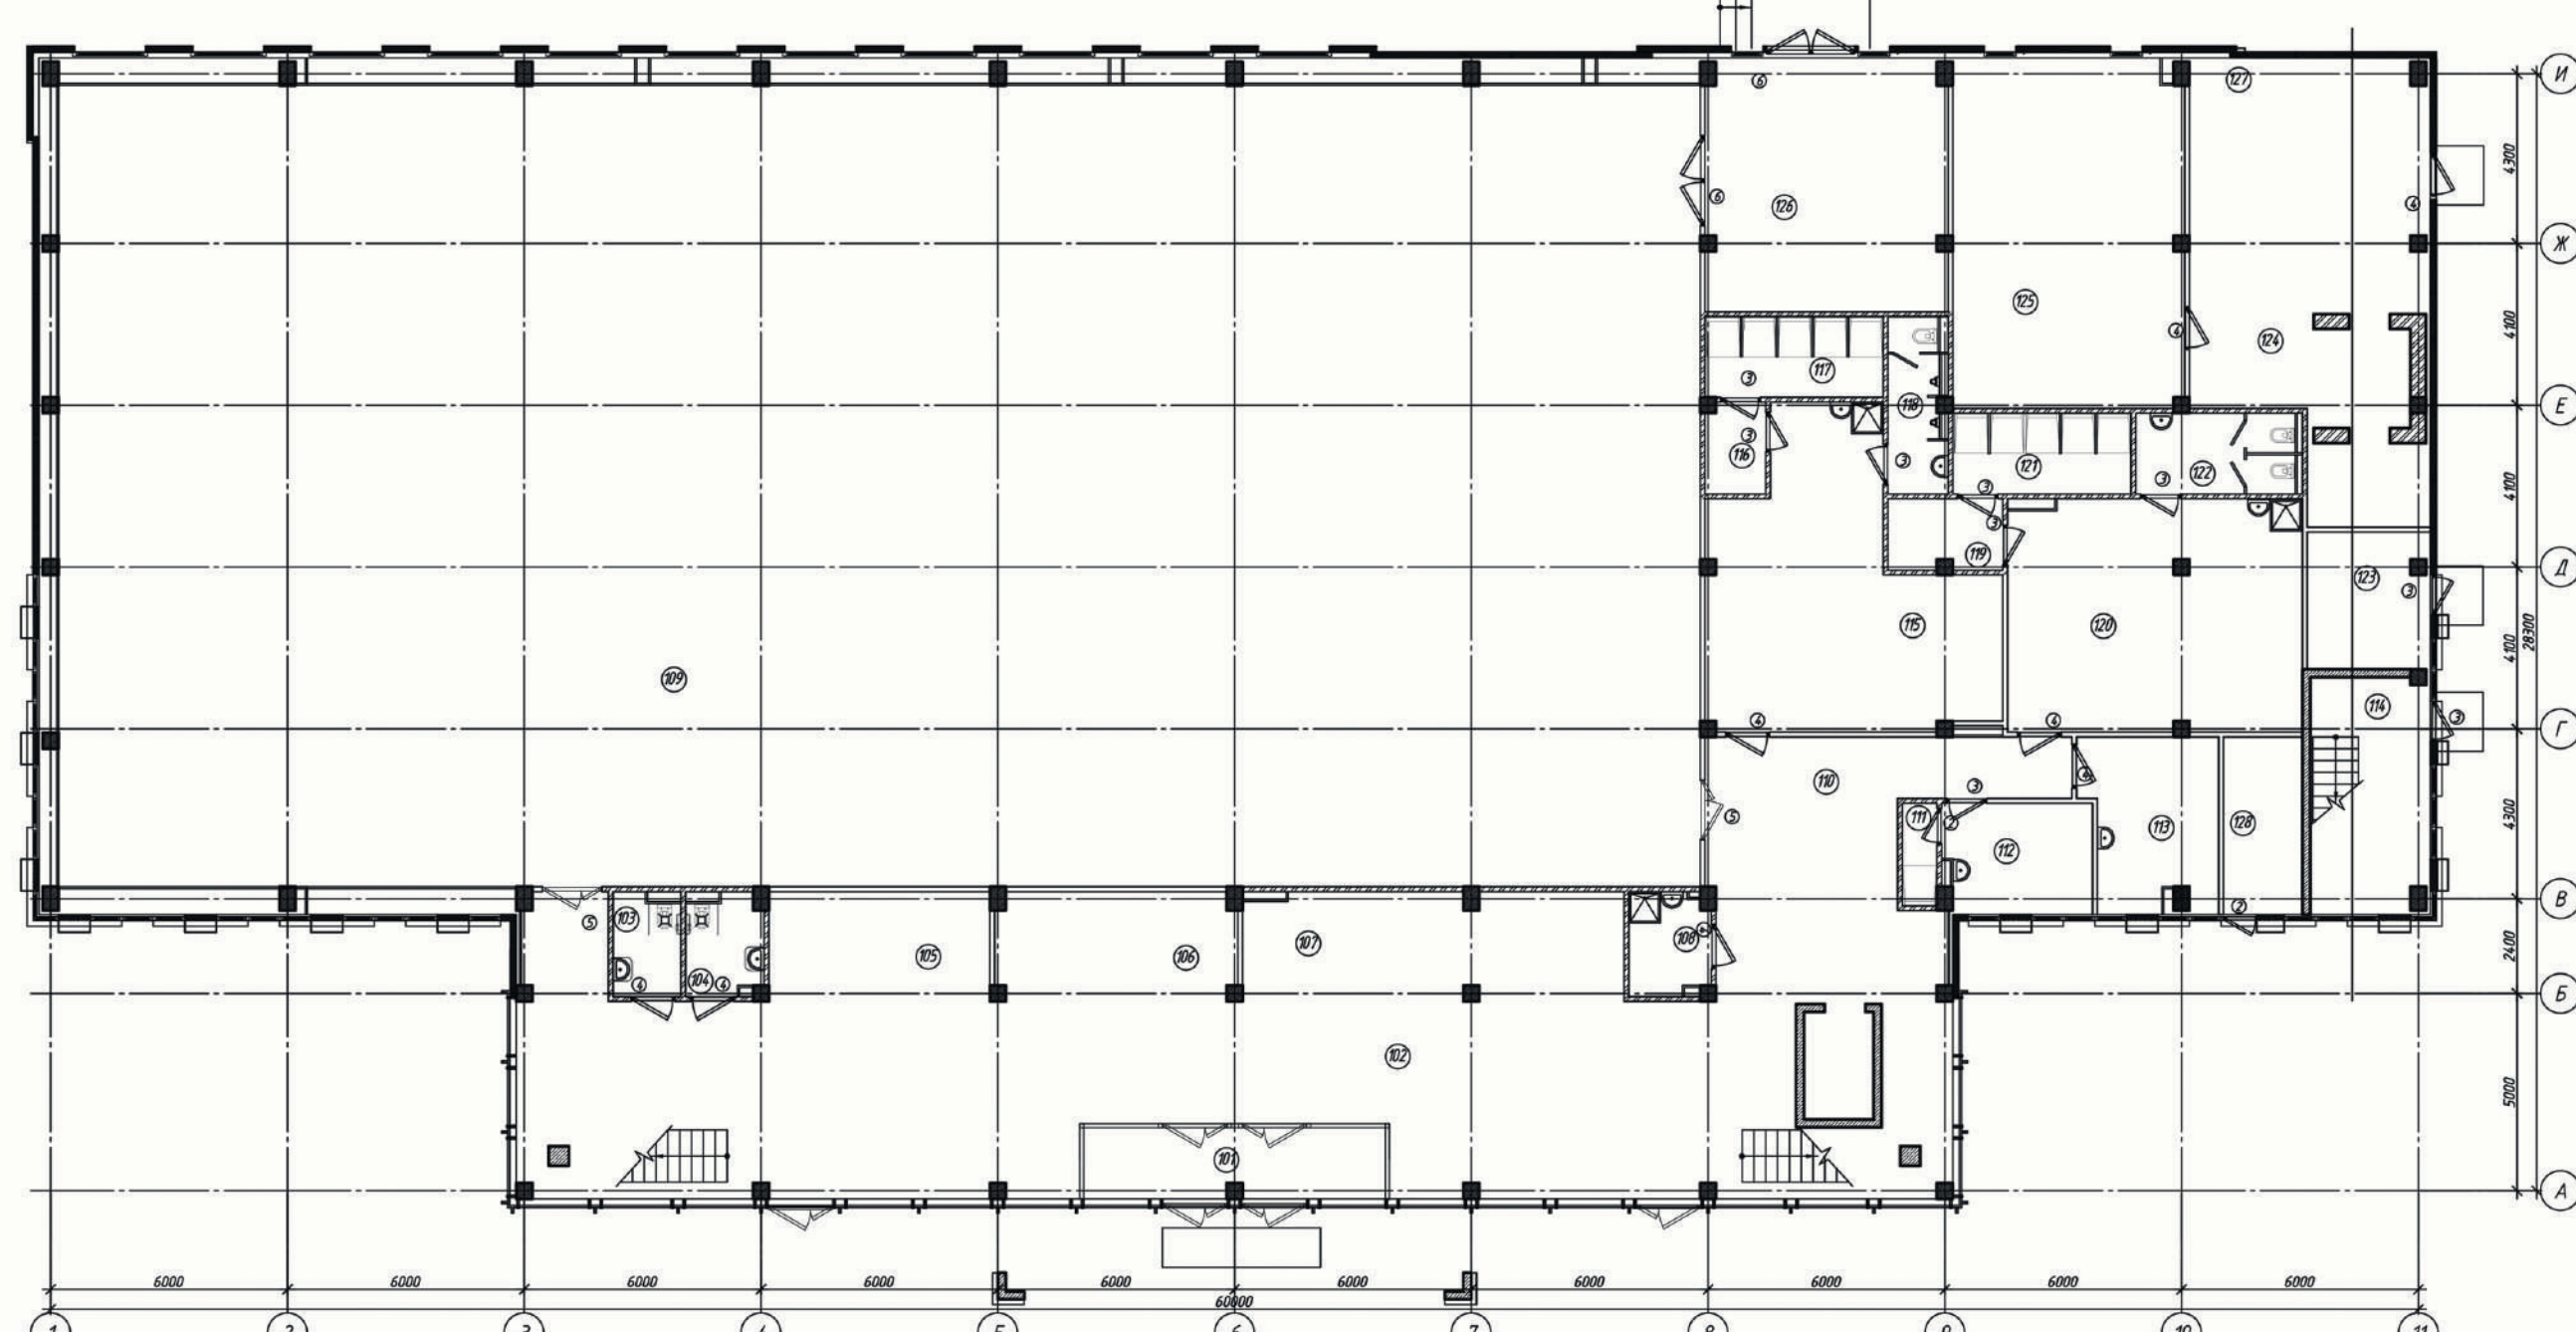

Экспликация помещений 1 этажа

№ п/п	Наименование	Площадь, м²	Внутр. объем, м³
001	Генштаб	13.59	
002	Вестибюль	18.95	
003	Служеб. женский	4.39	
004	Служеб. мужской	4.58	
005	Ванная туалетная	15.32	
006	Ресторан	86.36	
007	Кухня	26.13	
008	Помещение уборочного инвентаря	5.89	2000
009	Служебный зал	828.47	
010	Коридор	41.28	
011	Дружина	2.39	
012	Инструментарий	9.88	
013	Кабинет начальника	12.73	
014	Актиническая камера	17.00	
015	Компьютерная рабочая станция	44.24	
016	Вестибюль	3.39	
017	Дружина	9.07	
018	Служеб.	6.56	
019	Дружина	5.91	
020	Компьютерная рабочая станция	43.09	
021	Дружина	9.07	
022	Служеб.	8.11	
023	Электрощитовая	10.16	
024	Техническое помещение	31.27	
025	Ванная	51.35	
026	Идентификация	38.60	2000
027	Телевизионный пункт	28.68	
028	Видеонаблюдение	8.81	
	Итого	1954.45	

План 2 этажа

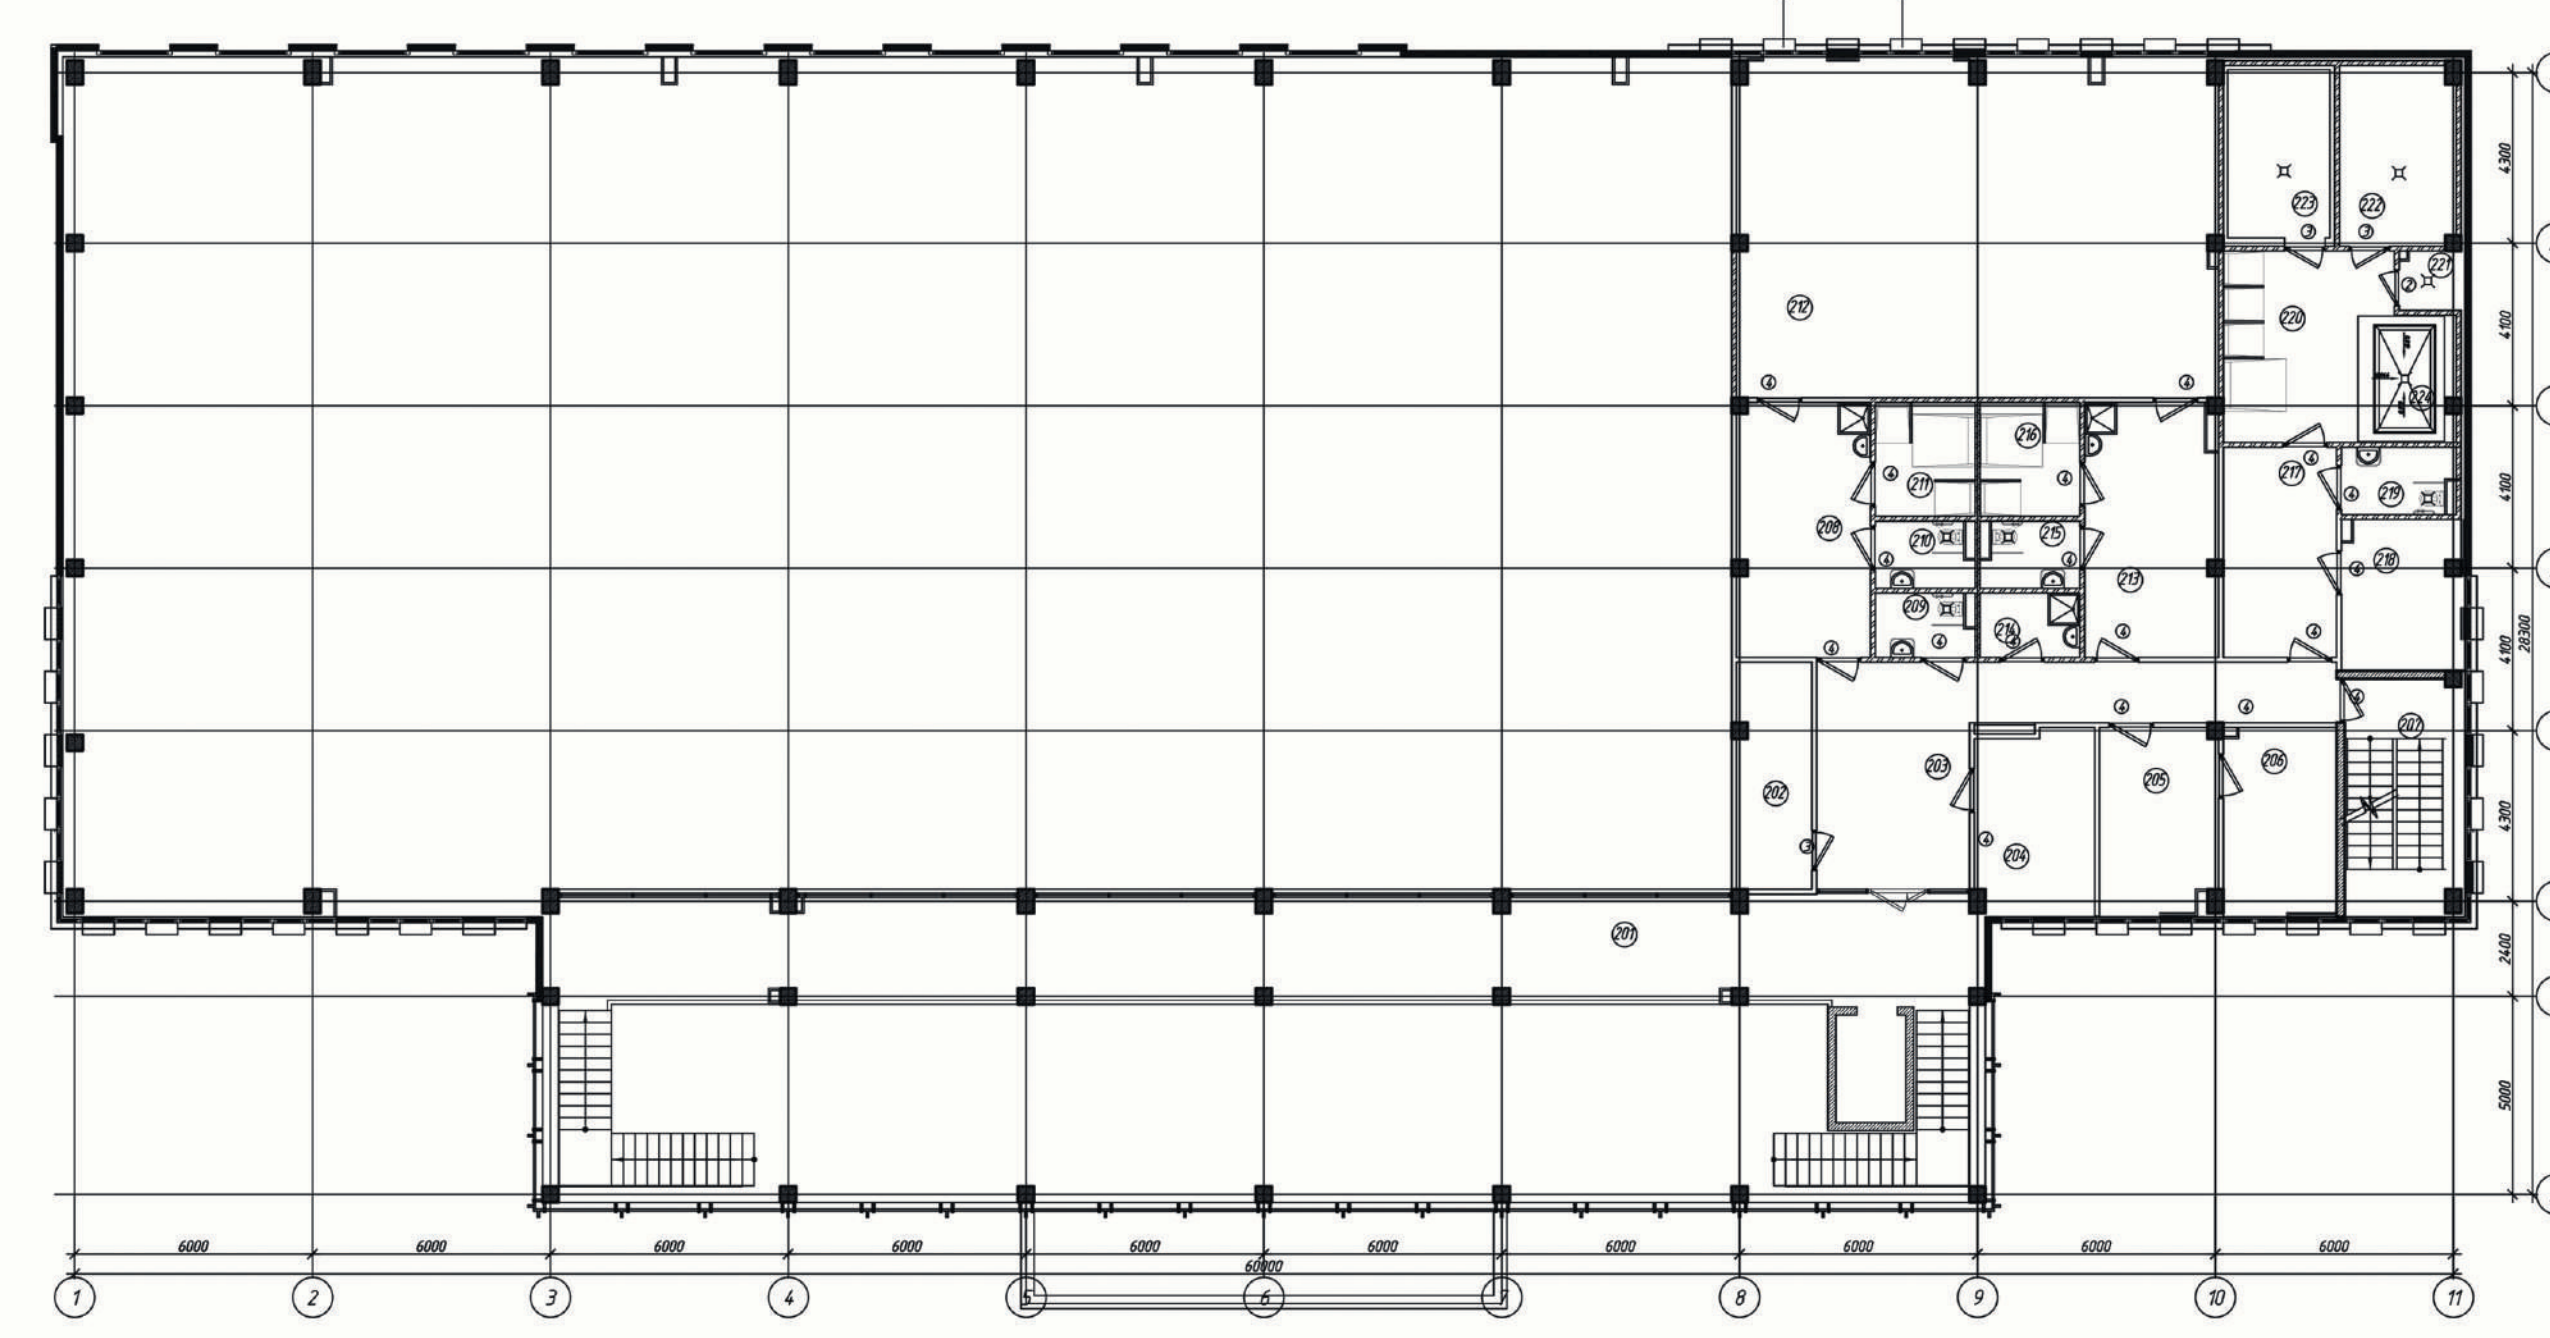

Экспликация помещений 2 этажа

№ п/п	Наименование	Площадь, м²	Внутр. объем, м³
201	Лobby	105.40	
202	Телевизионная станция	10.54	
203	Коридор	35.38	
204	Кабинет	19.65	
205	Кабинет	12.57	
206	Кабинет	19.24	
207	Историческая выставка	10.97	
208	Разделочная женская	21.24	
209	Служеб.	2.71	
210	Служеб.	3.88	
211	Дружина	7.97	
212	Телевизионный зал	102.60	
213	Разделочная мужская	20.93	
214	Помещение уборочного инвентаря	3.86	2000
215	Служеб.	3.88	
216	Дружина	7.97	
217	Разделочная	16.91	
218	Историческая выставка	10.97	
219	Служеб.	4.53	
220	Дружина	17.72	
221	Зона раздачи напитков	2.36	
222	Парковка	10.97	
223	Кабинет	10.94	
224	Микрокабинет	7.69	
	Итого	650.92	